

3005

3174

8

3171

8a

4034

4033

4035

Te verwijderen weg 255 m¹, oppervlakte 728 m²

Nieuwe landschappelijke beplanting t.b.v. vogelvang plaats
 Precieze silering in het terrein in overleg met dhr. W. Gerritse
 Waar nodig aanvullen met wilgetoken met lengte van 2-4 m.

Oppervlakte 486 m² m²
 Plantdichtheid: 150x150 cm = 2,25 st/m²
 Aantal planten: 210 st
 Aanplant bosplantsoen 80-120 (1+2)

Sortiment:
 Bomen (hakhout)
 30% Alnus glutinosa 60 st maat 120-150 cm
 10% Sorbus aucuparia, Lijsterbes 20 st
 Struiken
 20% Crataegus laevigata, Meidoorn 40 st
 20% Viburnum opulus, Gaelderse roos (langs de voorrand) 40 st
 10% Rhamnus frangula, Vuilboom 20 st
 10% Prunus spinosa, Sleedoorn 20 st

Bestaande singel

gras

Ontsluitingsweg, breedte 3 m, lengte 379 m¹, opp. 1131 m²
 Grasbermen, breedte 2 m

Raster, 310 m¹, herplaatsen van bestaande raster

Passeerhaven

bos

Bestaande bos


Ingang weiland

Te kappen bomen
 (eigendom staatsbosbeheer)

Grasbermen

Keur: schouwpad, gras

Zandwetering

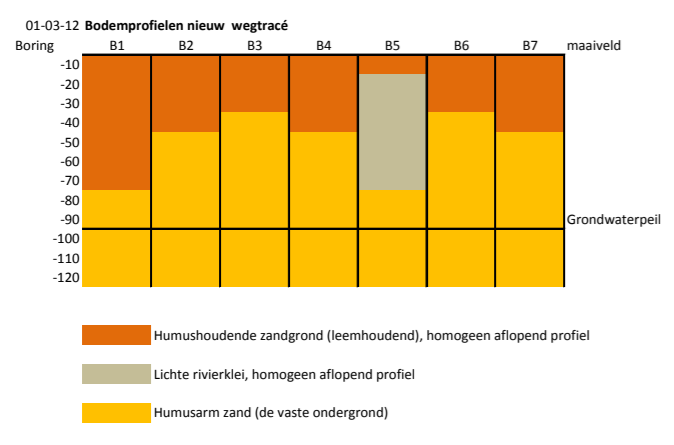

<p>Groenadviesbureau H.A. ten Have Spanjaardsdijk 53 7433 PW Schalkhaar</p>		<p>Projectnaam: 201214</p>	
<p>Dhr. en mw. Groot Koerkamp Diepenveensweg 8a 8121 DV Olst</p>		<p>Schaal: 1:500</p>	
<p>Verlegging Zandweteringspad (gedeeltelijk)</p>			
<p>Situering wegtrace en bermen</p>			
<p>2 5-6-12 gewijzigd en akkoord bevonden dhr. W. Gerritse t/m landschappelijke inpassing vogelvangplaats</p>	<p>Wim Groot Koerkamp</p>	<p>Datum: 02/03/12</p>	<p>Bladzijde: 1 van 1</p>
<p>1 21-5-12 gewijz. 20 mei 2012, situatie passeerhaven en sortiment bosplantsoen</p>	<p>Grootk.k. Hengf.</p>	<p>Revisielijst</p>	<p>1</p>