

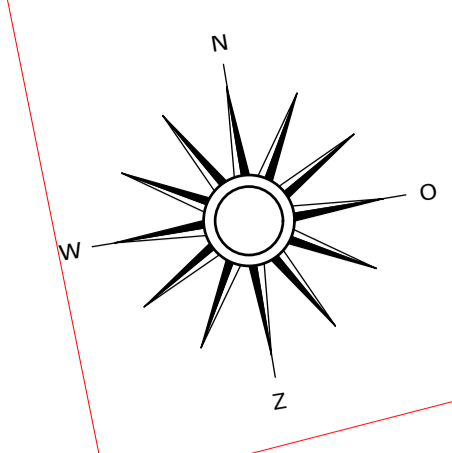


# Beplantingsplan Het Weijtendaal Wijhe

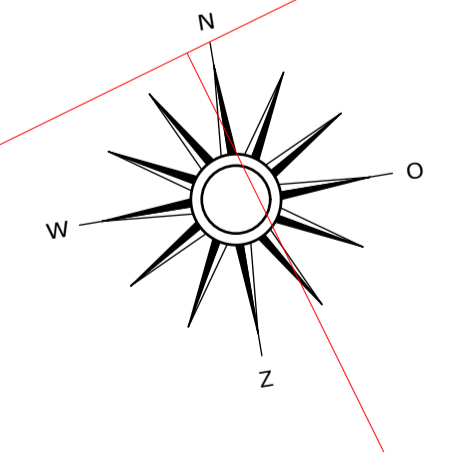

● Te kappen bomen  
● Nieuw te planten bomen  
● Bestaande bomen  
 Haagbeplanting  
 Blokhagen en hagen, hoogte 100 cm  
 Valbeplanting heester  
 3 et m.c. hoogte 50-100 cm  
 Gazon  
 Stergazon en gazon in grasbeelden

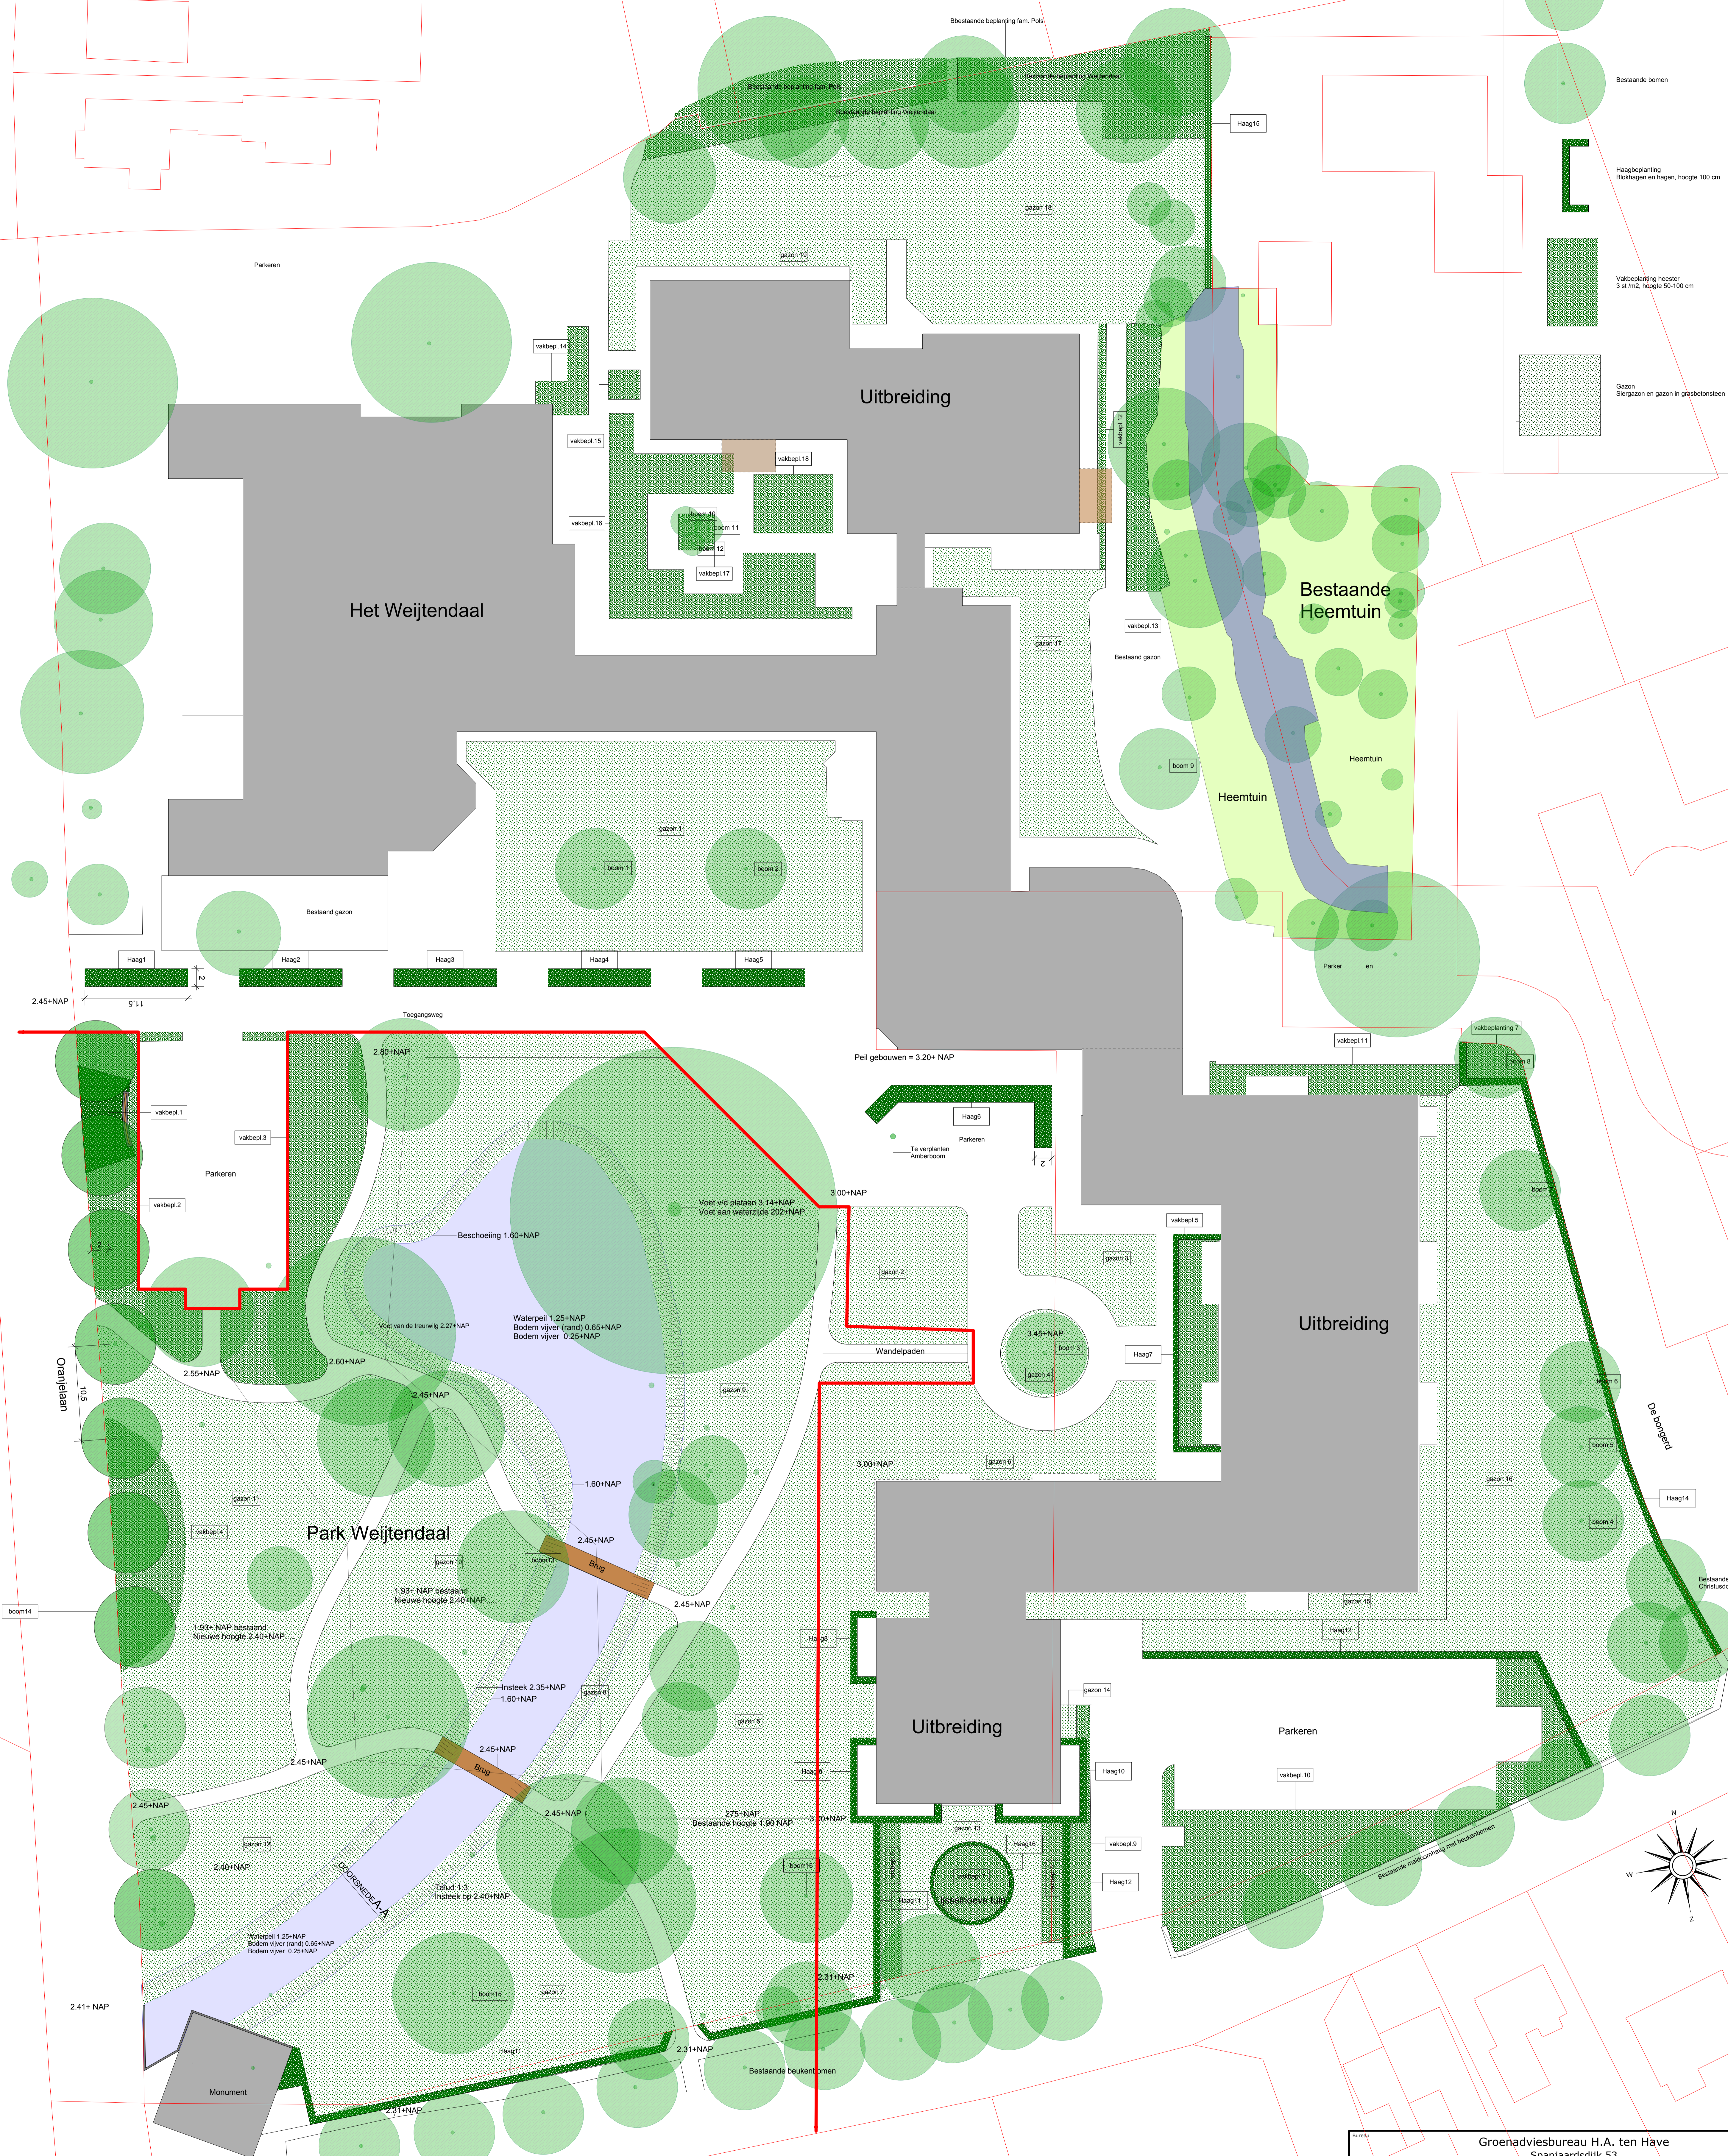

Bureau		Groenadviesbureau H.A. ten Have Spanjaardsdijk 53 7433 PW Schalkhaar Telefoon 0570-532000	
Opdrachtgever		Zandhove Zwolle	
Projectnaam		Uitbreiding Zorgcentrum Het Weijtendaal Wijhe	
Titel tekening		Beplantingsplan	
Nr.	Datum	Projectleider	2011065
		Genesteld door	Schaap 1:250
Revisielijst	Datum	Ontwerp	09/09/11
		Revisie	Weijtendaal Wijhe
		Bladnummer	1 van 1