
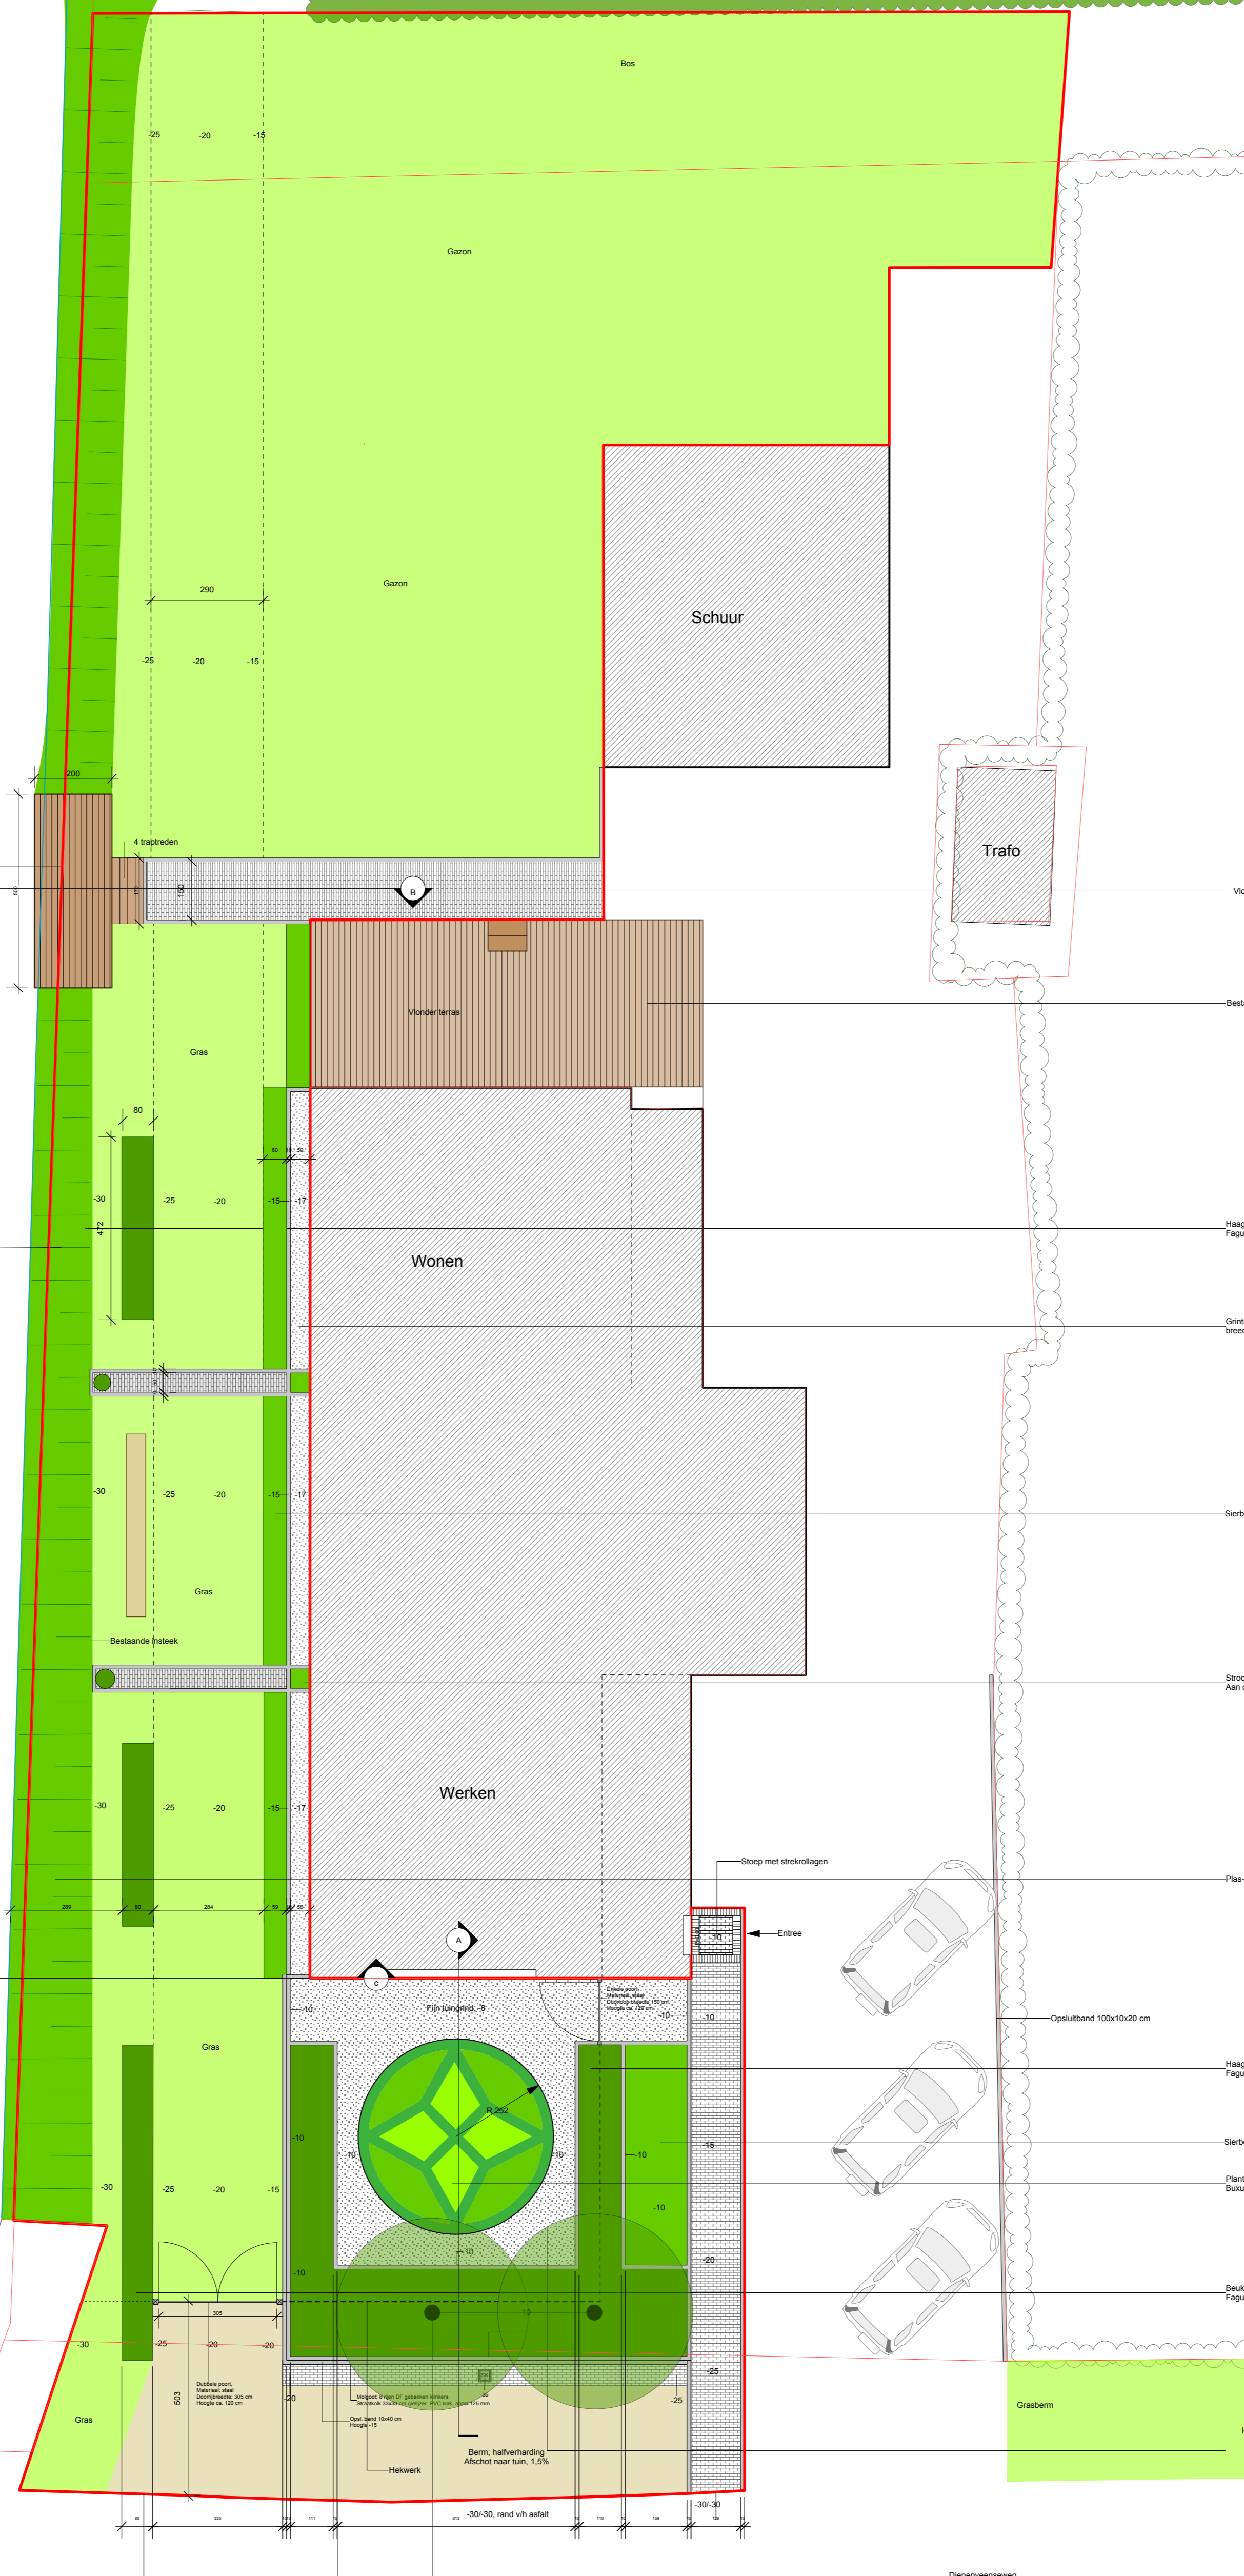


Zandwetering

Waterpeil = -123  
Datum: 30 september 2012

Vonder, aanleghoogte -85

Bestaande talud met natuurlijke begroeiing

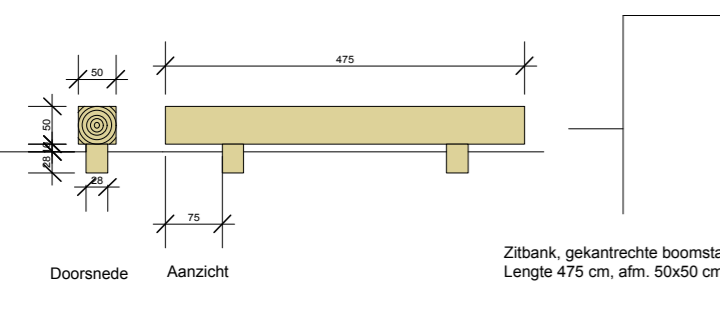

Vonderterras, afmetingen 2x5 m

Bestaande Vonderterras

Haag, blokhaag 80 cm hoog en 80 cm breed  
Fagus sylvatica Gewone beuk

Grintrand met opsluifband, kleur antraciet  
breedte van de grintrand 60 cm

Sierbeplanting, bijv. hortensia's

Strook met gebakken klinkers, dikmaat en opsluifbanden  
Aan de waterzijde een ornament

Plas-draberm iom waterschap

Opsluifband 100x10x20 cm

Haag, blokhaag hoogte 60 cm  
Fagus sylvatica Gewone Beuk

Sierbeplanting: Rhododendrons

Plantenbodem  
Bousofhagen met vaste planten en bol- en kniegewassen

Beukenhaag: 60 breedte hoogte 100 cm  
Fagus sylvatica, Gewone beuk

Grasbodem  
Halfverharding Noctuid

Stoep met strekrollagen

Entree

Fijnsanddek, 8

Beem: halfverharding  
Afslot naar tuin, 1,5%

Hekehek

Rand van het asfalt

Bestaande Lindebomen

Begrenzing plangebied, oppervlakte 863 m2

**Groenadviesbureau**  
**H.A. ten Have**  
Harry ten Have  
Tuin- en Landschapsadviseur

Spanjaardsdijk 53  
7433 PW SCHALKHAAR  
Tel. 0570 532 000  
Fax 0570 532 465  
Mobiel 0651 346 628

E-Mail info@harrytenhave.nl  
Internet www.harrytenhave.nl

Projectnaam		Groenadviesbureau H.A. ten Have Spanjaardsdijk 53 7433 PW Schalkhaar		
Opdrachtgever		Dhr. en mw. Groot Koerkamp Diepenveenseweg 8a 8121 DV Olst		
Projectsoort		Tuinontwerp		
Taal		Verlegging Zandweteringspad		
Projectleider	Projectleider	Wim Groot Koerkamp	Projectnummer	201214
	Ontwerper	HTH	Schaal	1:100
Datum	Uitgegeven door		Bestemmingsnummer	2012080
	08/10/12			
Nr.	Datum	Revisielijst	Grootk. k. Hengf.	1